


219

Planimetria Generale

Scala 1:200

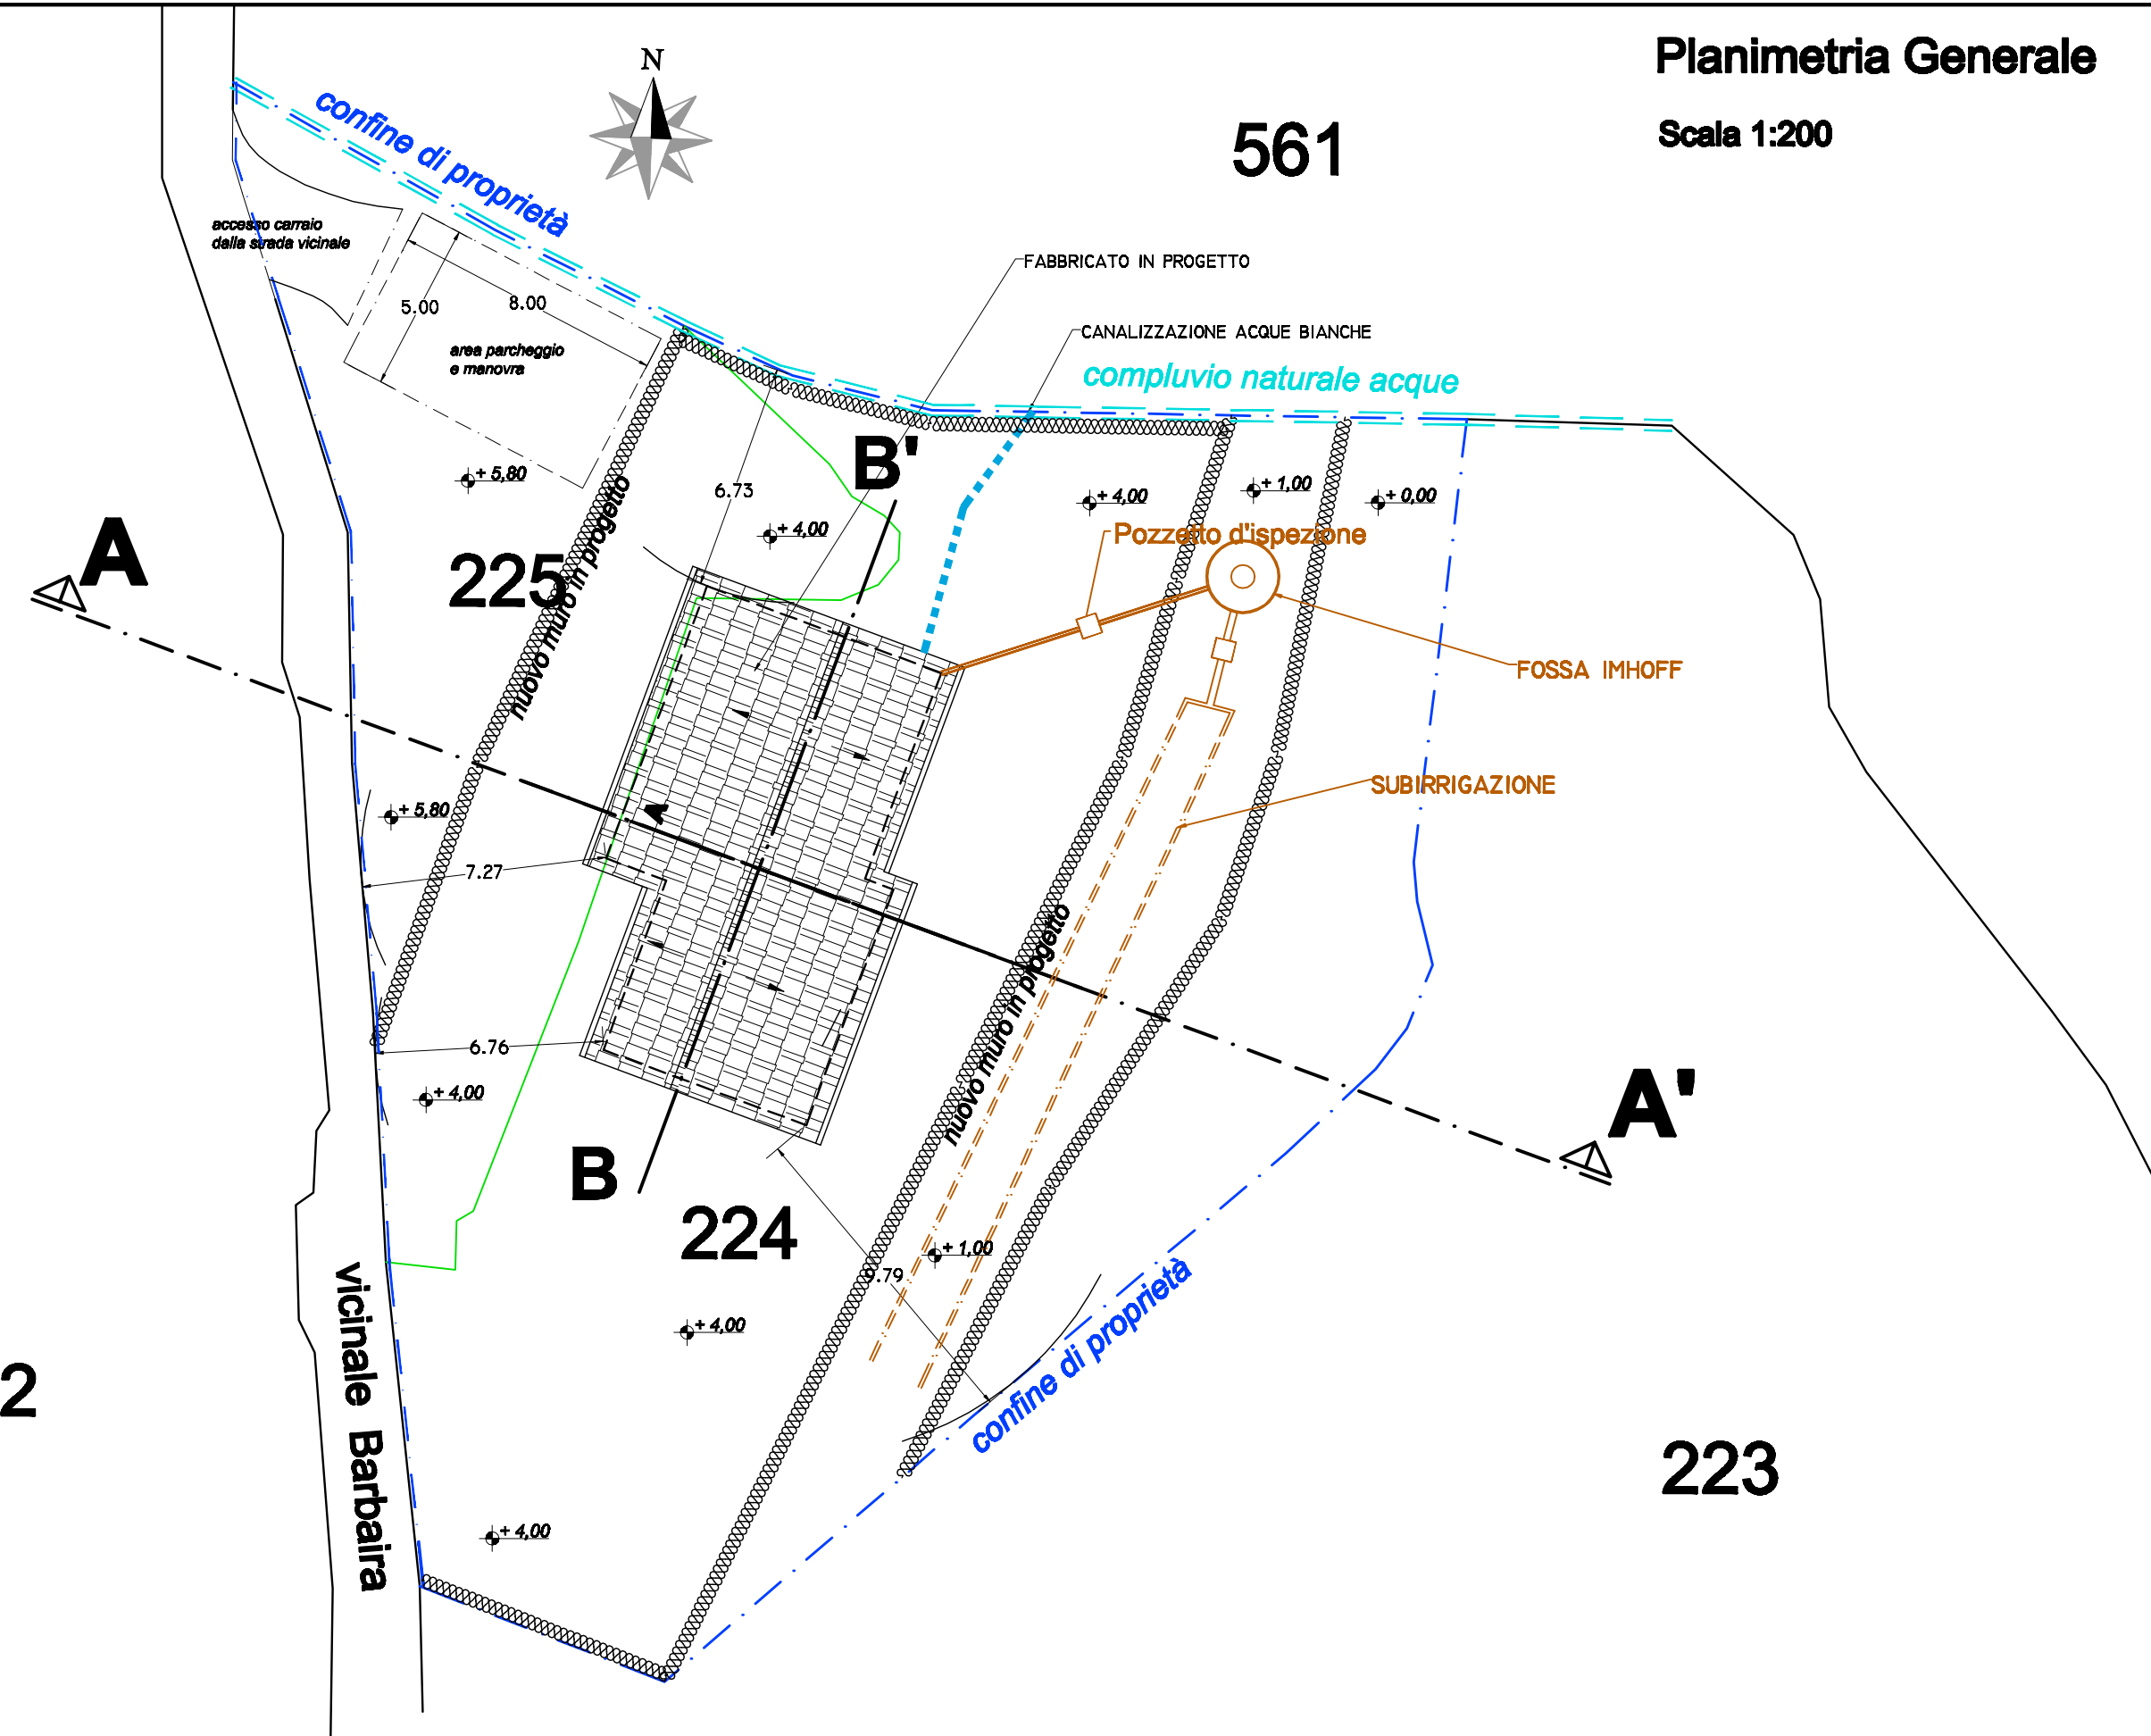

PIANTA PIANO TERRA

Scala 1:100

