



PROSPETTO NORD

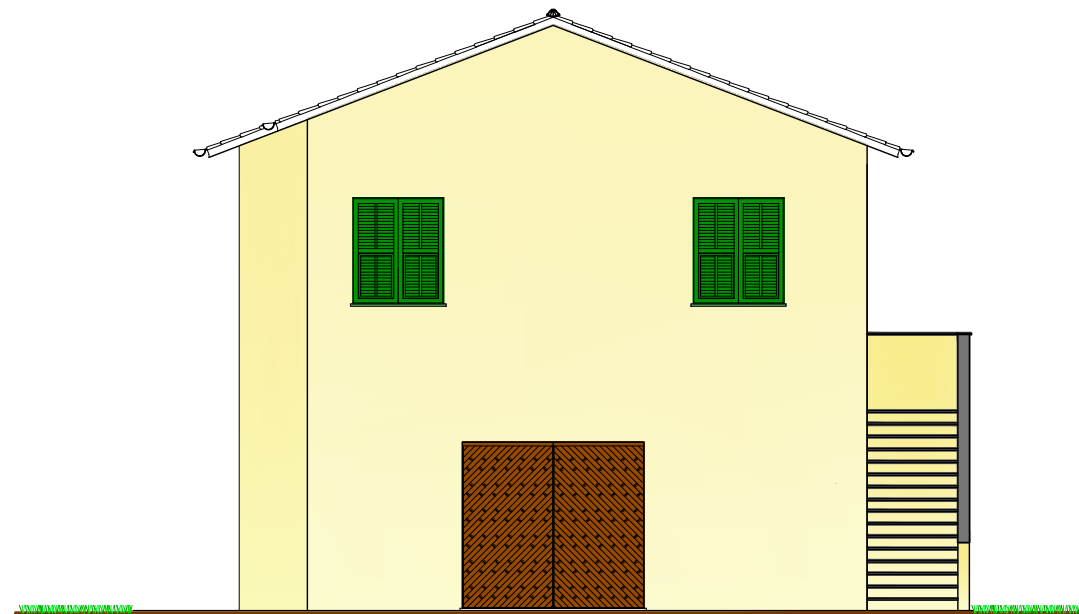

Scala 1:100

PROSPETTO OVEST

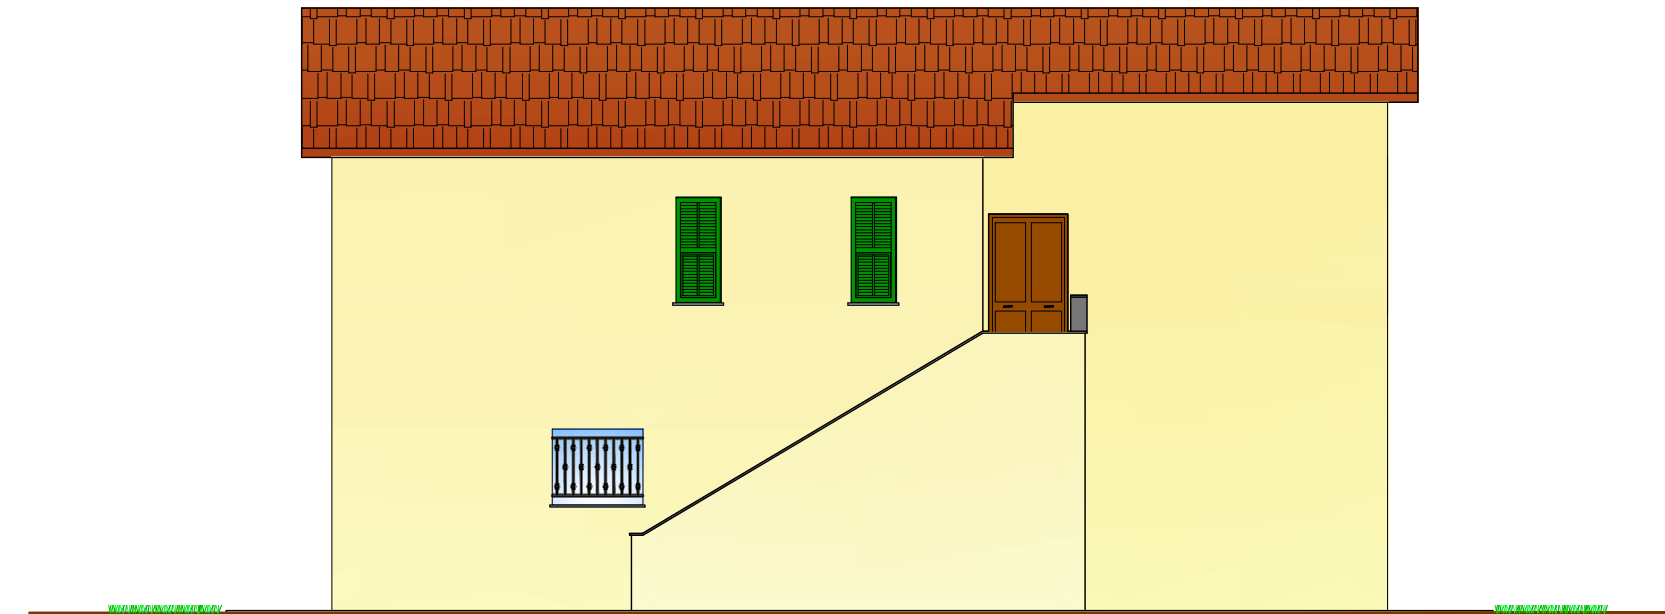

Scala 1:100