SEZIONE TRASVERSALE A-A'
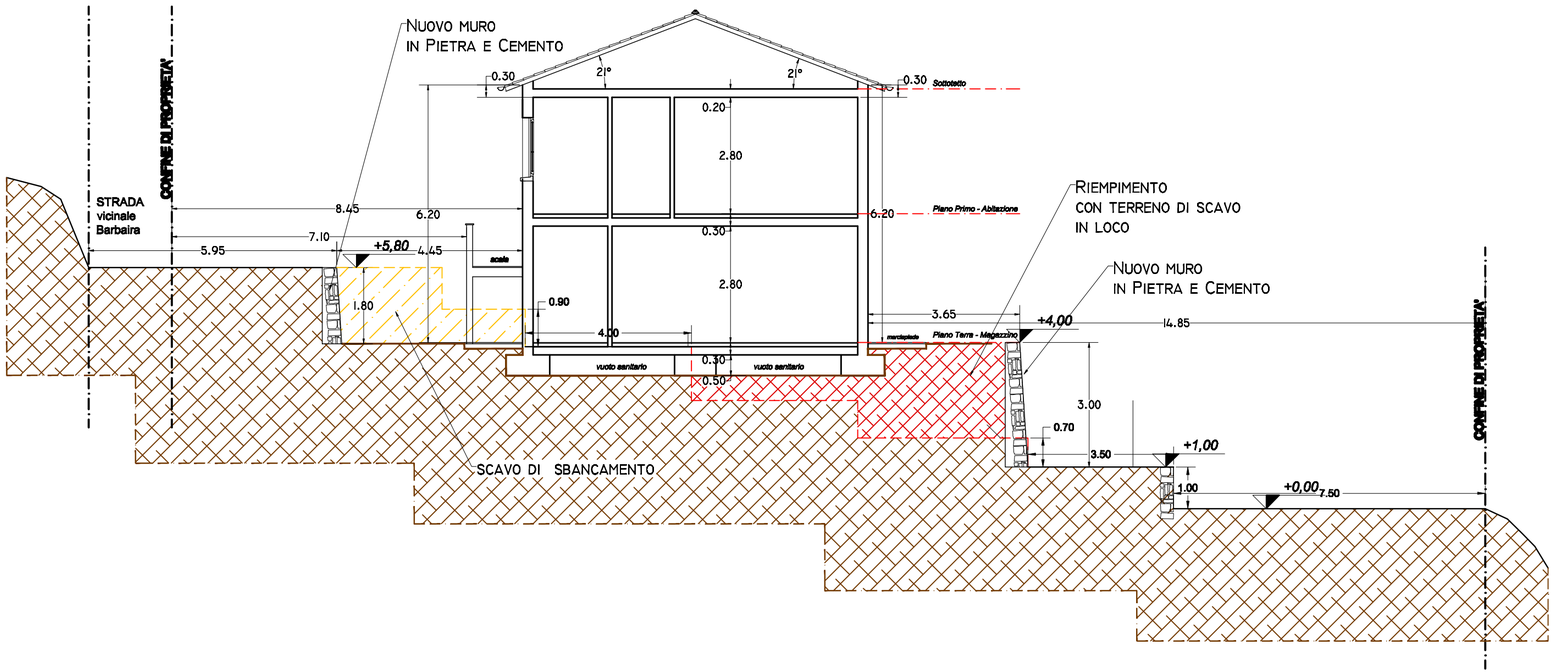
Scala 1:100